



ประกาศองค์การบริหารส่วนตำบลสามเมือง
เรื่อง ประกาศผู้ชนะการเสนอราคา จ้างโครงการปรับปรุงบ่อขยะ บ้านแฝก หมู่ ๓ โดยวิธีเฉพาะเจาะจง

ตามที่ องค์การบริหารส่วนตำบลสามเมือง ได้มีโครงการ จ้างโครงการปรับปรุงบ่อขยะ บ้านแฝก หมู่ ๓ โดยวิธีเฉพาะเจาะจง นั้น

โครงการปรับปรุงบ่อขยะบ้านแฝก หมู่ ๓ (งานล้อมรั้วแผ่นสังกะสี) จำนวน ๑ โครงการ จำนวน ๑ โครงการ ผู้ได้รับการคัดเลือก ได้แก่ อภิวุฒิก่อสร้าง (ขายปลีก, ให้บริการ) โดยเสนอราคา เป็นเงินทั้งสิ้น ๑๑๐,๐๐๐.๐๐ บาท (หนึ่งแสนหนึ่งหมื่นบาทถ้วน) รวมภาษีมูลค่าเพิ่มและภาษีอื่น ค่าขนส่ง ค่าจดทะเบียน และค่าใช้จ่ายอื่นๆ ทั้งปวง

ประกาศ ณ วันที่ ๒๕ กุมภาพันธ์ พ.ศ. ๒๕๖๕

(นายนิเวช ดงหงษ์)

นายกองค์การบริหารส่วนตำบลสามเมือง



สรุปผลการประมาณราคาค่าก่อสร้าง

ส่วนราชการ องค์การบริหารส่วนตำบลสามเมือง

ประเภท (ปรับปรุงบ่อขยะบ้านแฝก หมู่ ๓(งานล้อมรั้วแผ่นสังกะสี))

ปริมาณงาน (๑.)ก่อสร้างถนน คสล. กว้าง ๔.๐๐ เมตร ยาว ๒๘.๐๐ เมตร หน้า ๐.๑๕ เมตร หรือคิดเป็นปริมาณผิวจราจรคสล.แล้วไม่น้อยกว่า ๑๑๒ ตร.ม. พร้อมดินถมไหล่ทางเกลี่ยทับแน่น (๒.)งานล้อมรั้วแผ่นสังกะสี สูง ๒.๐๐ เมตร ยาว รวม ๑๔๐ เมตร (๓.) ติดตั้งป้ายโครงการจำนวน ๑ ป้าย รายละเอียดตามแบบ อบต.กำหนด

สถานที่ดำเนินการ บ่อขยะบ้านแฝก-โนนสำราญ หมู่ ๓-๔

ฝ่ายออกแบบและประมาณราคา กองช่าง อบต.สามเมือง

ตามแบบ

ประมาณราคาตามแบบ ปร.๔ จำนวน ๓ แผ่น เมื่อวันที่๘.....เดือน กุมภาพันธ์.....พ.ศ.....๒๕๖๕.....

ลำดับที่	รายการ	ค่าวัสดุและค่าแรงงานรวมเป็นเงิน (บาท)	FACTOR F	ค่าก่อสร้างทั้งหมดรวมเป็นเงิน (บาท)	หมายเหตุ
๑	ประเภทต้นทุนงานทาง	๔๓,๒๑๔.๓๓	๑.๓๖๐๗	๕๘,๘๐๑.๗๔	
๒	ประเภทต้นทุนงานอาคาร	๕๗,๖๑๑.๘๘	๑.๐๐	๕๗,๖๑๑.๘๘	
	เงื่อนไข				
	- เงินล่วงหน้าจ่าย ๐ %				
	- ดอกเบี้ยเงินกู้ ๕ %				
	- หักเงินประกันงาน ๐ %				
	- ภาษีมูลค่าเพิ่ม (VAT) ๗ %				
สรุป	รวมราคาค่าดำเนินการทั้งสิ้น			๑๑๖,๔๑๓.๖๒	
	คิดเป็นราคาค่าก่อสร้าง			๑๑๖,๐๐๐.๐๐	ปรับลด
	ตัวอักษร	หนึ่งแสนหนึ่งหมื่นหกพันบาทถ้วน			

ขนาดหรือ พท. ตร.ม. คณะกรรมการกำหนดราคากลางได้ตรวจสอบแล้ว

เฉลี่ยราคาประมาณ บาท/ตร.ม. เห็นชอบให้ประมาณราคานี้เป็นราคากลาง

ประมาณราคา
 (นายสุรินทร์ ยะปะเต)
 นายช่างโยธาชำนาญงาน

ลงชื่อ
 (นางสาวเฉลา กมลเพชร)
 ผู้อำนวยการกองคลังรักษาราชการแทน
 ปลัดองค์การบริหารส่วนตำบลสามเมือง

อนุมัติ.....
 (นายนิเวศ ดงหงษ์)
 นายกองค์การบริหารส่วนตำบลสามเมือง

ลงชื่อ
 (นายสุรินทร์ ยะปะเต)
 นายช่างโยธาชำนาญงาน

ลงชื่อ
 (นายประยุทธ์ พระเรียง)
 นายช่างโยธาปฏิบัติงาน

ประมาณราคาก่อสร้าง โครงการปรับปรุงบ่อขยะบ้านแฝก หมู่ ๓(งานล้อมรั้วแผ่นสังกะสี) ปร.๔.แผ่นที่๑./๑.....
 สถานที่ก่อสร้าง บ่อขยะบ้านแฝก-โนนสำราญ หมู่ ๓-๔ แบบเลขที่ รายการเลขที่
 ฝ่ายประมาณราคา กองช่าง อบต.สามเมือง สำนัก/กอง กรม
 ประมาณการโดย นายสุรินทร์ ยะปะเต เมื่อวันที่๘.....เดือนกุมภาพันธ์.....พ.ศ.....๒๕๖๕.....

ลำดับที่	รายการ	จำนวน	หน่วย	ราคาวัสดุ		ค่าแรงงาน		รวมค่าวัสดุและ ค่าแรงงาน	หมายเหตุ
				ราคาหน่วยละ	จำนวนเงิน	ราคาหน่วยละ	จำนวนเงิน		
1	งานดินขุด-ถมคืน	5.88	ลบ.ม.			90.00	529.20	529.20	
2	งานล้อมรั้วสังกะสี								
	2.1 เสารั้วสำเร็จ 4"x4"ยาว 2.00 เมตร	38.00	ต้น	140.00	5,320.00	20.00	760.00	6,080.00	
	2.2 งานคอนกรีตผสมเสร็จรูปลูกบาศก์ 240 Ksc	0.34	ลบ.ม.	1,796.00	610.64	306.00	104.04	714.68	
	2.3 เหล็กกล่อง 1"x2"x0.8 มม.	46.00	ท่อน	251.00	11,546.00	52.00	2,392.00	13,938.00	
	2.4 งานผนังแผ่นสังกะสี		ตร.ม.						
	-แผ่นสังกะสี ยาว 7 ฟุต	215.00	แผ่น	140.00	30,100.00	10.00	2,150.00	32,250.00	
	- นี้อด 3ทุน ยาว 6"	76.00	ตัว	20.00	1,520.00			1,520.00	
	- สกรู 2.5 นิ้ว	860.00	ตัว	3.00	2,580.00			2,580.00	
รวมยกยอดไป					51,676.64		5,935.24	57,611.88	

หมายเหตุ ที่มาของราคาวัสดุและค่าแรงงาน

- 1.) ราคาวัสดุก่อสร้างท้องถิ่นพาณิชย์จังหวัดนครราชสีมา เดือน ม.ค. /65
- 2.) ราคาวัสดุก่อสร้างส่วนกลางกรมภายในกระทรวงพาณิชย์เดือน ม.ค. /65
- 3.) สอบถามราคาวัสดุจาก บ.ผู้ผลิต, จากร้านขายวัสดุก่อสร้างในท้องถิ่น
- 4.) ค่าแรงงาน ตามหลักเกณฑ์การคำนวณราคากลางก่อสร้างกรมบัญชีกลาง
- 5.) กำหนดตามความเหมาะสมกับลักษณะงาน และราคาแรงงานในท้องถิ่น
- 6.) วัสดุรวมรวมและค่าแรงงานต่อหน่วย ตามหลักเกณฑ์การคำนวณราคากลางก่อสร้างกรมบัญชีกลาง

ผู้ประมาณการ.....
 (นายสุรินทร์ ยะปะเต)
 นายช่างโยธาชำนาญงาน

เห็นชอบ.....
 (นางสาวฉลา กมลเพชร)
 ผู้อำนวยการกองคลังรักษาราชการแทน
 ปลัดองค์การบริหารส่วนตำบลสามเมือง

อนุมัติ.....
 (นายนิเวช ดงหงษ์)
 นายกองค้การบริหารส่วนตำบลสามเมือง

ประมาณราคาค่าก่อสร้าง ปรับปรุงบ่อขยะบ้านแฝก หมู่ ๓
 สถานที่ก่อสร้าง ทางเข้าบ่อ ขยะบ้านแฝก - โนนสำราญ
 ฝ่ายประมาณราคา กองช่าง อบต.สามเมือง
 ประมาณการโดย นายสุรินทร์ ยะปะเต
 สำนักงาน/กอง
 เมื่อวันที่๘.....เดือนกุมภาพันธ์.....พ.ศ.....๒๕๖๕.....
 แบบเลขที่
 รายการเลขที่
 กรม

ลำดับที่	รายการ	จำนวน	หน่วย	ราคาวัสดุ		ค่าแรงงาน		รวมค่าวัสดุ และค่าแรงงาน	หมายเหตุ
				ราคาหน่วยละ	จำนวนเงิน	ราคาหน่วยละ	จำนวนเงิน		
1	งานทาง								
	1.1 งานปรับเกลี่ยพื้นทางเดิม	140.00	ตร.ม.			1.73	242.20	242.20	
	1.2 งานทรายถม (ปรับระดับ)	2.24	ลบ.ม.	435.00	974.40	65.00	145.60	1,120.00	
	1.3 งานผิวทางคอนกรีตเสริมเหล็ก	112.00	ตร.ม.						
	- คอนกรีตผสมเสร็จรูปลูกบาศก์ 240 กก./ตร.ซม.	16.80	ลบ.ม.	1,796.00	30,172.80	306.00	5,140.80	35,313.60	
	1.3.1 งานเหล็กเสริม								
	- เหล็ก WIRE MESH Ø 4 มม. @ 0.20x0.20 ม.	112.00	ตร.ม.	32.00	3,584.00	5.00	560.00	4,144.00	
	- เหล็ก DOWEL BAR (RB 15 มม.)	8.00	กก.	26.27	210.16	3.30	26.40	236.56	
	- เหล็ก Tie Bars(DB 12 mm.)	12.43	กก.	24.36	302.79	3.30	41.02	343.81	
	- ลวดผูกเหล็ก	3.00	กก.	84.00	252.00			252.00	
	1.4 งานไม้แบบและค้ำยัน เวียน 5 ครั้ง	1.88	ลบ.พ.	500.00	940.00			940.00	
	- ค่าแรงงานประกอบไม้แบบคิดตามยาว 2 ซ้ำ	28.00	เมตร			20.60	576.80	576.80	
	รวมยกยอดไป				36,436.15		6,732.82	43,168.97	

ประมาณราคาก่อสร้าง ปรับปรุงบ่อขยะบ้านแฝก หมู่ ๓
 สถานที่ก่อสร้าง ทางเข้าบ่อ ขยะบ้านแฝก - โนนสำราญ
 ฝ่ายประมาณราคา กองช่าง อบต.สามเมือง
 ประมาณการโดย นายสุรินทร์ ยะปะเต

ปร.๔.แผ่นที่๒./๒.....

แบบเลขที่
 รายการเลขที่

สำนัก/กอง
 กรม

เมื่อวันที่๘.....เดือนกุมภาพันธ์....พ.ศ.....๒๕๖๕.....

ลำดับที่	รายการ	จำนวน	หน่วย	ราคาวัสดุ		ค่าแรงงาน		รวมค่าวัสดุ และค่าแรงงาน	หมายเหตุ
				ราคาหน่วยละ	จำนวนเงิน	ราคาหน่วยละ	จำนวนเงิน		
รวมยกยอดมา					36,436.15		6,732.82	43,168.97	
1.5	งานแอสฟัลท์อุดรอยต่อ	1.68	ลิตร	27.00	45.36			45.36	
รวมค่าวัสดุและค่าแรง					36,481.51		6,732.82	43,214.33	

หมายเหตุ ที่มาของราคาวัสดุและค่าแรงงาน

- 1.) ราคาวัสดุก่อสร้างท้องถิ่นพาณิชย์จังหวัดนครราชสีมา เดือน ม.ค. /65
- 2.) ราคาวัสดุก่อสร้างส่วนกลางกรมภายในกระทรวงพาณิชย์เดือน เดือน ม.ค. /65
- 3.) สอบถามราคาวัสดุจาก บ.ผู้ผลิต ,จากร้านขายวัสดุก่อสร้างในท้องถิ่น
- 4.) ค่าแรงงาน ตามหลักเกณฑ์การคำนวณราคากลางก่อสร้างกรมบัญชีกลาง
- 5.) กำหนดตามความเหมาะสมกับลักษณะงาน และราคาแรงงานในท้องถิ่น
- 6.) วัสดุมวลรวมและค่าแรงงานต่อหน่วย ตามหลักเกณฑ์การคำนวณราคากลางก่อสร้างกรมบัญชีกลาง
- 7.) ตาราง Factor f ใช้ที่ปรับปรุงใหม่ตามหนังสือกรมบัญชีกลาง ด่วนที่สุด ที่ กค 0433.2/ว281 ลงวันที่ 19 มิถุนายน 2563

ประมาณการ.....
 (นายสุรินทร์ ยะปะเต).
 นายช่างโยธาชำนาญงาน


เห็นชอบ.....
 (นางสาวเฉลา กมลเพชร)
 ผู้อำนวยการกองคลังรักษาราชการแทน
 ปลัดองค์การบริหารส่วนตำบลสามเมือง

อนุมัติ.....
 (นายนิเวช ดงหงษ์)
 นายกองค้การบริหารส่วนตำบลสามเมือง

สารบัญแบบ

(ลงชื่อ) อนิรุท ผู้ว่าจ้าง (ลงชื่อ) อนิรุท

สัญลักษณ์ประกอบแบบ

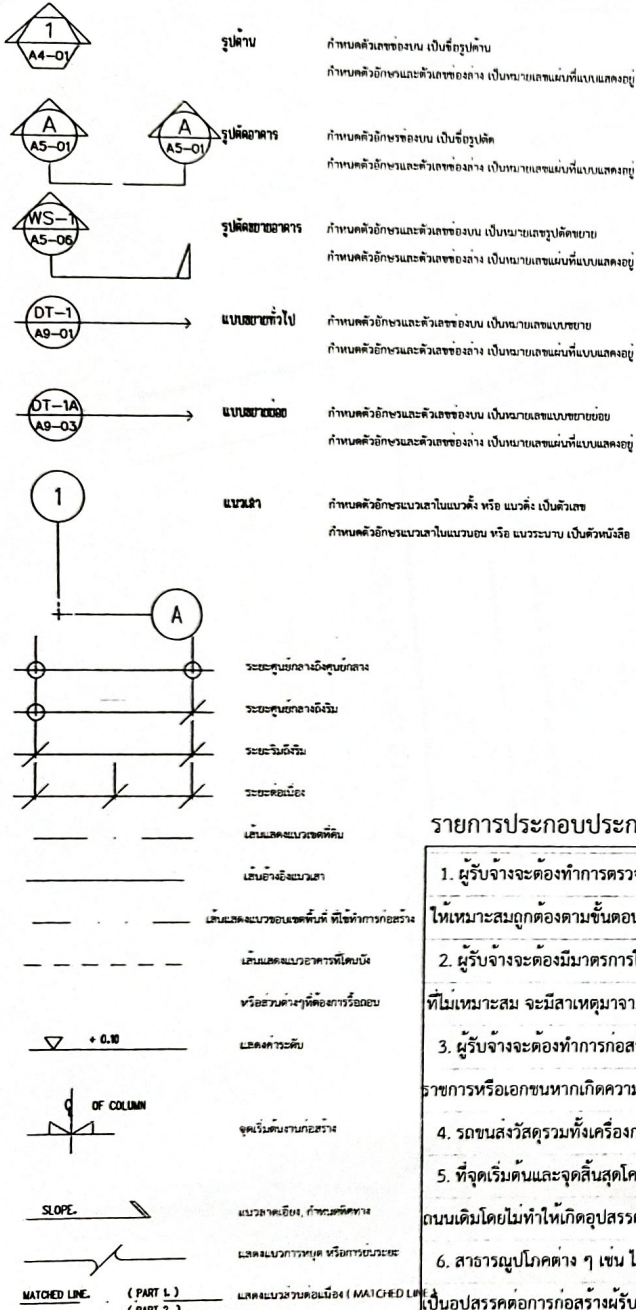

เลขที่	รายละเอียดแบบ (นายอนิรุท ดงหงษ์)	หน้า
1	สารบัญแบบ, สัญลักษณ์ประกอบแบบ, โฉนดแสดงปริมาณงาน รายการประกอบแบบ	1
2	แผนที่ตั้งโครงการ	
3	ขยายรั้ว (ลงชื่อ) <u>พยาน</u>	3
4	รูปตัดถนน, (นางสาวเจลา กมลเพชร) LONGITUDINAL JOINT EXPANSION JOINT (นางจริยา สุขนา)	4
4	ป้ายโครงการ	

บัญชีปริมาณงาน

ที่	รายการ
1	ก่อสร้างถนนคสล. ขนาดกว้าง 4.00 ม. ทหนา 0.15 ม. ยาว 28.00 ม. หรือคิดเป็นปริมาณผิวจราจรคสล.แล้วไม่น้อยกว่า 112 ตร.ม. พร้อมดินถมไหล่ทางเกลี่ยทับแน่น
2	งานล้อมรั้วแผ่นสังกะสี สูง 2.00 เมตร ความยาวโดยรอบ 140 เมตร
3	ป้ายโครงการจำนวน 1 ป้าย

รายการประกอบประกอบแบบ

1. ผู้รับจ้างจะต้องทำการตรวจสอบแบบและรายการต่างๆให้เป็นถูกต้องพร้อมวางแผนปฏิบัติงานให้เหมาะสมถูกต้องตามขั้นตอนและตามมาตรฐานการก่อสร้าง ที่ตั้งของงานก่อสร้างและรายการ	8. จำนวน, ขนาดและตำแหน่งท่อระบายน้ำอาจเปลี่ยนแปลงได้ตามความเหมาะสม เพื่อให้สอดคล้องกับสภาพพื้นที่ และสามารถระบายน้ำได้ดีทั้งให้ขึ้นอยู่กับคูลพินิจ ของผู้ควบคุมงาน
2. ผู้รับจ้างจะต้องมีมาตรการในการป้องกันอุบัติเหตุต่างๆ อันอาจเกิดจากการทำงานก่อสร้างที่ไม่เหมาะสม จะมีสาเหตุมาจากสภาพแวดล้อมแห่งงานที่กระทำ	9. รายการใดที่ไม่ได้กำหนดไว้ในแบบหรือกำหนดไว้อย่างชัดเจน หรือแสดงไว้ขัดแย้งกัน หรือไม่เป็นที่ปรากฏในแบบให้รายงานและดำเนินการตามดุลพินิจของคณะกรรมการตรวจการจ้างฯ
3. ผู้รับจ้างจะต้องทำการก่อสร้างด้วยความระมัดระวังโดยไม่ให้เกิดความเสียหายต่อทรัพย์สินของทางราชการหรือเอกชนหากเกิดความเสียหายขึ้นผู้รับจ้าง ต้องทำการซ่อมแซมให้ใช้งานได้ดังเดิม	10. ถ้าหากการเทคอนกรีตโครงสร้างส่วนหนึ่งส่วนใดไม่เสร็จในรวดเดียวแล้ว ต้องหยุดเทคอนกรีตตามที่ผู้ควบคุมงานกำหนด และห้ามเทคอนกรีตในขณะที่ยังมีตะกวด เว้นแต่จะมีที่ป้องกัน
4. รถขนส่งวัสดุรวมทั้งเครื่องกลและเครื่องจักรที่ใช้ในงานก่อสร้างต้องปฏิบัติตามกฎหมาย	11. เขตทางขึ้นอยู่กับสภาพพื้นที่
5. ที่จุดเริ่มต้นและจุดสิ้นสุดโครงการฯ รวมทั้งทางแยก ให้ผู้รับจ้างปรับระดับของถนนให้กลมกลืนกับถนนเดิมโดยไม่ทำให้เกิดอุปสรรคต่อการจราจร	12. มิติต่างๆ มีหน่วยเป็นเมตร นอกจากระบุเป็นอย่างอื่นในแบบ
6. สาธารณูปโภคต่างๆ เช่น ไฟฟ้า, โทรศัพท์, ประปา, ท่อระบายน้ำเป็นต้นที่อยู่ในบริเวณที่ก่อสร้างและเป็นอุปสรรคต่อการก่อสร้างผู้รับจ้างจะต้องดำเนินการ	13. ระยะให้คูตัวเลขเป็นหลัก มีให้วัดจากขอบ
7. ท่อ คสล. ที่ใช้ ให้ใช้เพิ่มความยาวตามมาตรฐานที่ผลิตโดยไม่มีารตัดใช้ในงานและให้ตัดแต่งดินเดิม	14. ในกรณีที่เกิดปัญหาหรือเกิดการเปลี่ยนแปลงใด ๆ ให้อยู่ในดุลพินิจของผู้ควบคุมงาน

ผู้รับจ้าง **อบต. สามเมือง**
องค์การบริหารส่วนตำบลสามเมือง
พยาน
โครงการก่อสร้าง
ปรับปรุงบ่อขยะ บ้านแฝก หมู่ ๓

สถานที่ **บ้านแฝก หมู่ ๓**
ตำบลสามเมือง อำเภอสีดา จังหวัดนครราชสีมา

สำรวจ **นายสุรินทร์ ยะปะเต**
ตำแหน่ง นายช่างโยธาชำนาญงาน

เขียนแบบ **นายสุรินทร์ ยะปะเต**
ตำแหน่ง นายช่างโยธาชำนาญงาน

วิศวกร **นางสาวเจลา กมลเพชร**
ตำแหน่ง วิศวกรโยธาชำนาญงาน
อบต.สามเมือง

เห็นชอบ **นางสาวเจลา กมลเพชร**
ผู้อำนวยการกองโยธาธิการและผังเมือง
อบต.สามเมือง

อนุมัติ **นายอนิรุท ดงหงษ์**
ตำแหน่ง นายช่างโยธาชำนาญงาน

หมายเลขแบบ **อบต.สามเมือง..... / 2565**

แสดงแบบ **สารบัญแบบ**
บัญชีปริมาณงาน

มาตราส่วน

รับ / เดือน / ปี

ข้อบัญญัติงบประมาณประจำปี ๒๕๖๕

แบบ หมายเลข

แผ่นที่ 1

5

ศูนย์ปฏิบัติธรรม
วัดบ้านแฝก



(ลงชื่อ) ผู้ว่าจ้าง
(นายนิเวศ ดงหงษ์)

(ลงชื่อ) พยาน
(นางสาวเฉลา กมลเพชร)

(ลงชื่อ) ผู้รับจ้าง
N (นายอภิวุฒิ ยิ้มสวัสดิ์)

(ลงชื่อ)
(นางจริยา สุขนา)



พยาน
องค์การบริหารส่วนตำบลสามเมือ

โครงการก่อสร้าง
ปรับปรุงบ่อขยะ บ้านแฝก หมู่ ๓

สถานที่
บ้านแฝก หมู่ ๓
ตำบลสามเมือ อำเภอสิเกา จังหวัดนครศรีธรรมราช

สำรวจ
นายสุรินทร์ ะปะเต
ตำแหน่ง นายช่างโยธาชำนาญงาน

เขียนแบบ
นายสุรินทร์ ะปะเต
ตำแหน่ง นายช่างโยธาชำนาญงาน

วิศวกร
นายอภิวุฒิ ยิ้มสวัสดิ์
ภ.ย. ๙๒๖๘๙

เห็นชอบ
นางสาวเฉลา กมลเพชร
ผู้อำนวยการกองส่งเสริมราชการแทน
ปลัดองค์การบริหารส่วนตำบลสามเมือ

อนุมัติ
นายนิเวศ ดงหงษ์
ตำแหน่ง นายกองค์การบริหารส่วนตำบล

หมายเลขแบบ
อบต.สามเมือ..... / 2565

แสดงแบบ
ผังที่ตั้งโครงการ

มาตราส่วน

วัน / เดือน / ปี

ข้อบัญญัติงบประมาณ
ประจำปี ๒๕๖๕

แบบ หมายเหตุ
2
5

แนวรั้วรอบ ยาว 41.00 เมตร (ดูแบบขยาย)

ยาว 5.00 ม.

ถนน คสล. (ดูแบบขยาย)

ยาว 40.00 เมตร (ดูแบบขยาย)


(แนวรั้ว คสล.เดิม)

(ขนาดของกำแพง) หนา 0.25 เมตร กว้าง 0.25 เมตร

(พท.หลุม ขยะ)

แนวรั้วแผ่นสังกะสี ยาวรวม 140 เมตร

ถนน คสล.

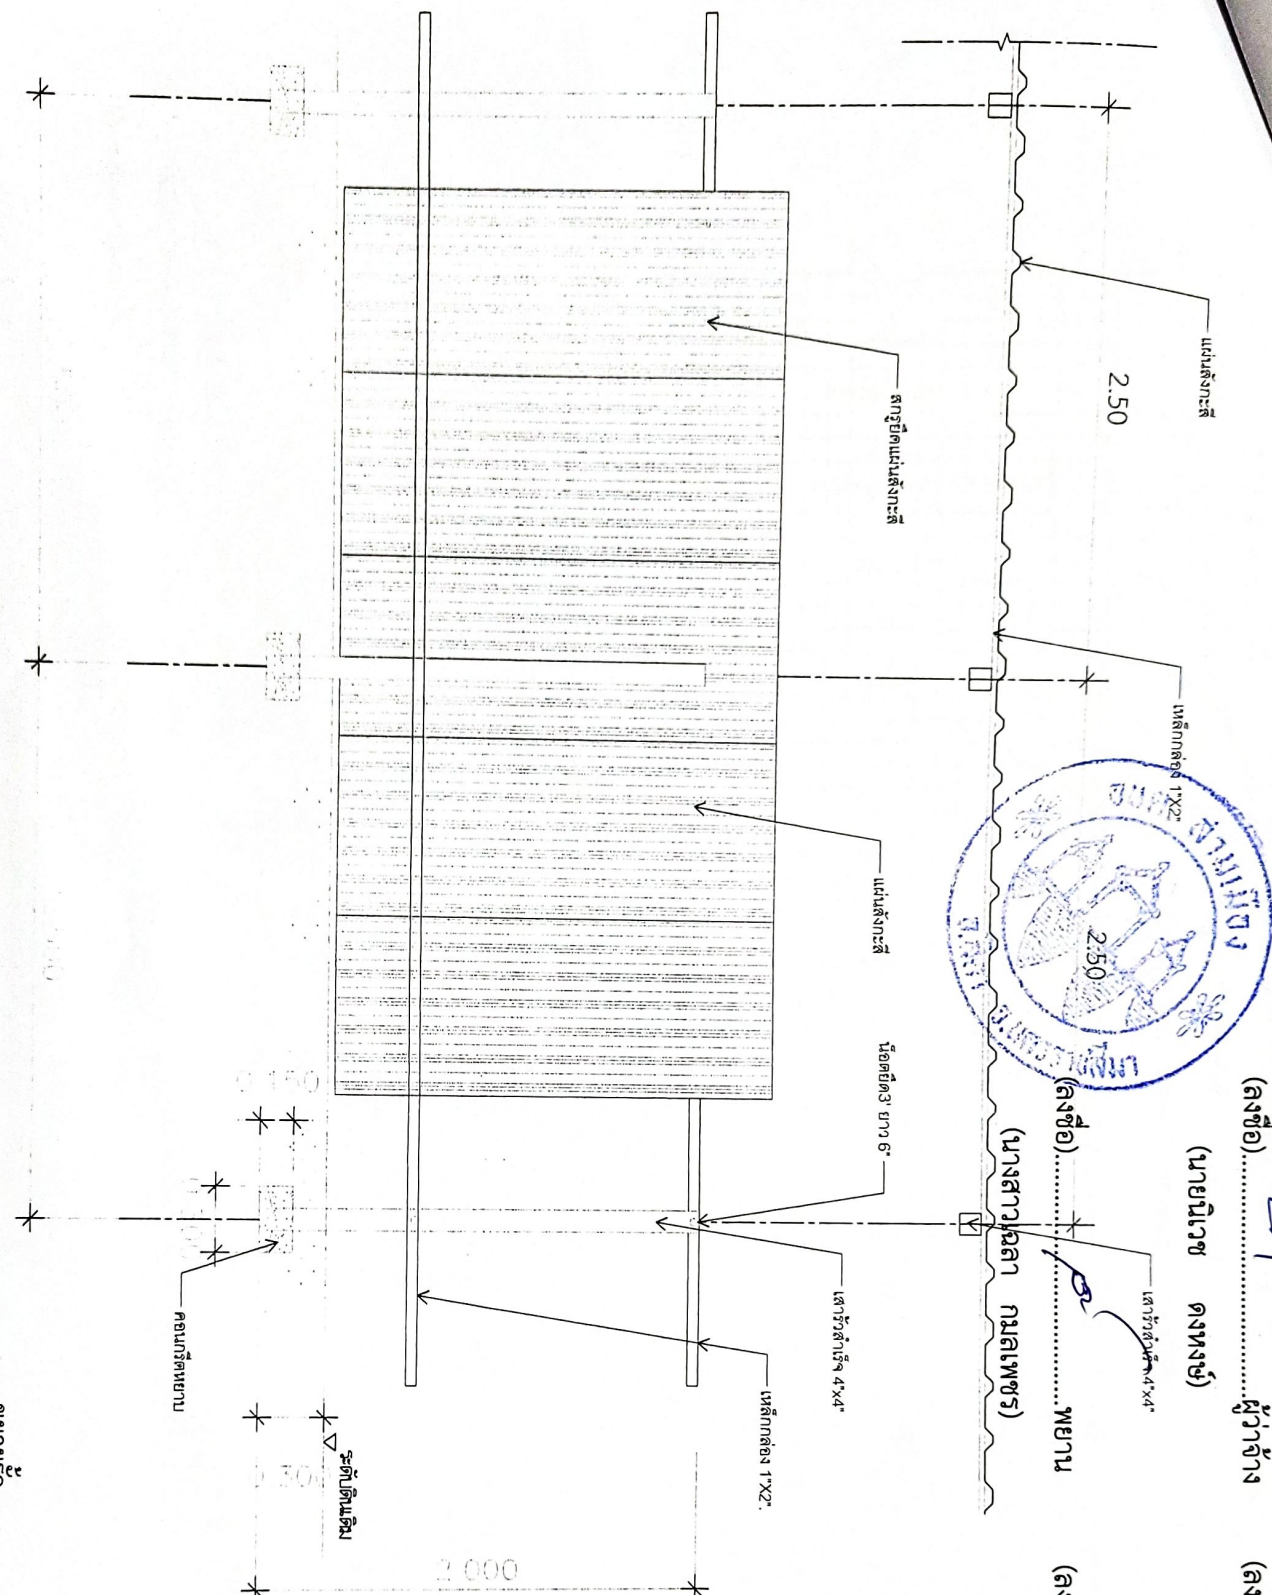

(ลงชื่อ).....ผู้ว่าจ้าง

(นายนิเวศ ดงหงษ์)

(ลงชื่อ).....พยาน

(นางสาวฉลา กมลเพชร)

(ลงชื่อ).....ผู้รับจ้าง

(นายอภิชาติ ยิ้มสวัสดิ์)

(ลงชื่อ).....

(นางจรรยา สุขนา)

ขุดยี่สิบ
SCALE 1:20



พยาน
องค์การบริหารส่วนตำบลสามมณี

โครงการก่อสร้าง
ปรับปรุงอาคาร บ้านแฝด หมู่ ๓

สถานที่
บ้านแฝด หมู่ ๓
ตำบลสามมณี อําเภอสัตต รัษฎนครราชสีมา

สำรวจ
นายสุวิทย์ ณะปะเต

เขียนแบบ
นายสุวิทย์ ณะปะเต

วิศวกร
นายสุวิทย์ ณะปะเต

เห็นชอบ
นางสาวฉลา กมลเพชร

อนุมัติ
นายนิเวศ ดงหงษ์


หมายเลขแบบ
อบค.สามมณี..... / 256:

แสดงแบบ
ขุดยี่สิบ




ขนาดกระดาษ
รูป / เดือน / ปี

ข้อบัญญัติงบประมาณ
ประจำปี ๒๕๖๕


แบบ มาตรฐาน	3
แผ่นที่	5

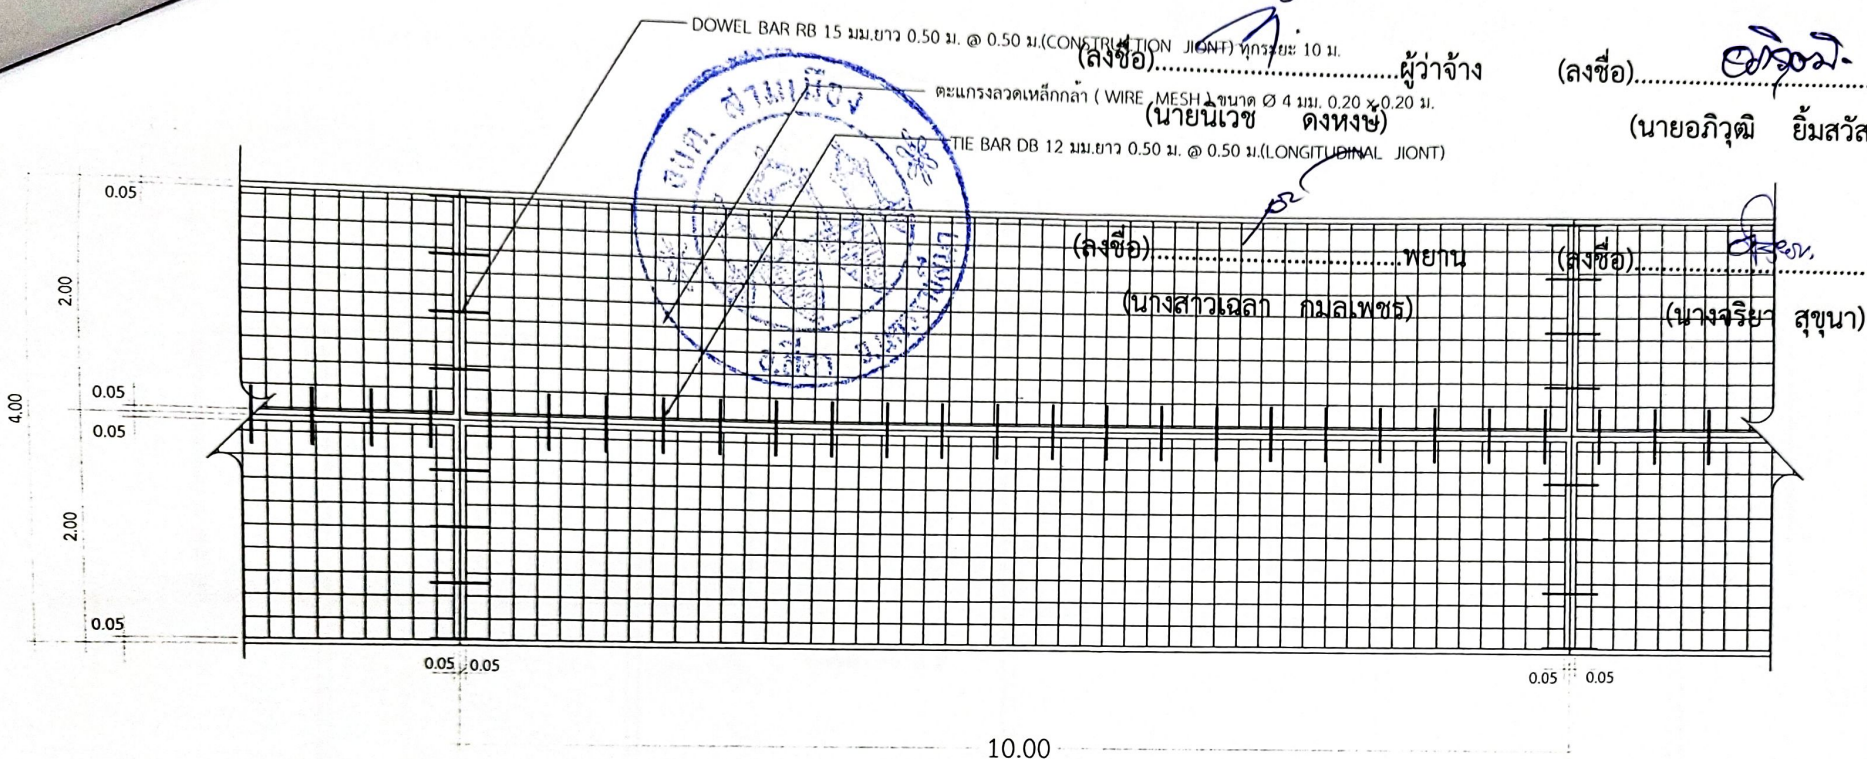

ขยายแปลนวางเหล็ก
SCALE no

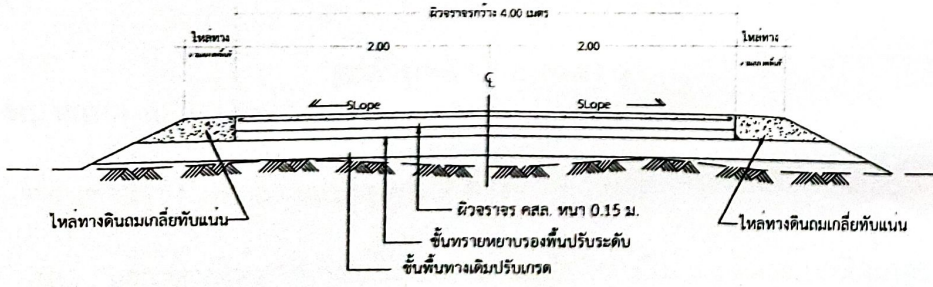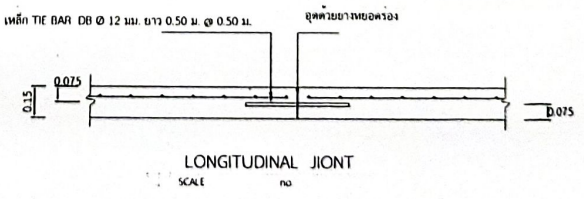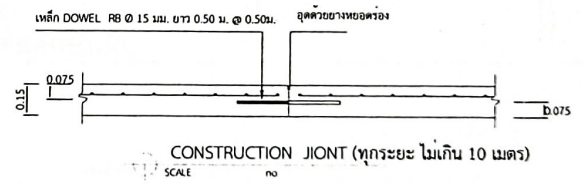

รูปตัดถนนรูปตัดแสดงโครงสร้างถนน
SCALE no




ผู้รับจ้าง: อ.จ.อ.วิจิตร
(นายอภิวุฒิ ยิ้มสวัสดิ์)

โครงการก่อสร้าง
ปรับปรุงบ่อขยะ บ้านแฝก หมู่ ๓

สถานที่
บ้านแฝก หมู่ ๓
ตำบลสามเมือง อำเภอลำดัก จังหวัดนครราชสีมา

สำรวจ	นายสุรินทร์ ยะปะเต ตำแหน่ง นายช่างโยธาชำนาญงาน
เขียนแบบ	นายสุรินทร์ ยะปะเต ตำแหน่ง นายช่างโยธาชำนาญงาน
วิศวกร	นางสาวเฉลิม กมลเพชร ตำแหน่ง วิศวกรโยธาชำนาญงาน
เห็นชอบ	นางสาวเฉลิม กมลเพชร ผู้อำนวยการกองส่งเสริมวิชาการฯ ปลัดองค์การบริหารส่วนตำบลสามเมือง
อนุมัติ	นายนิเวศ ดงหงษ์ ตำแหน่ง นายกองค์การบริหารส่วนตำบล
หมายเลขแบบ	อบ.ค.สามเมือง..... / 2565
แสดงแบบ	รูปตัดแสดงโครงสร้างถนน ขยายแปลนวางเหล็ก
มาตราส่วน	
วัน / เดือน / ปี	

ข้อบัญญัติงบประมาณ ประจำปี ๒๕๖๔	แบบ หมายเหตุ
	หน้า 4 หน้า 5

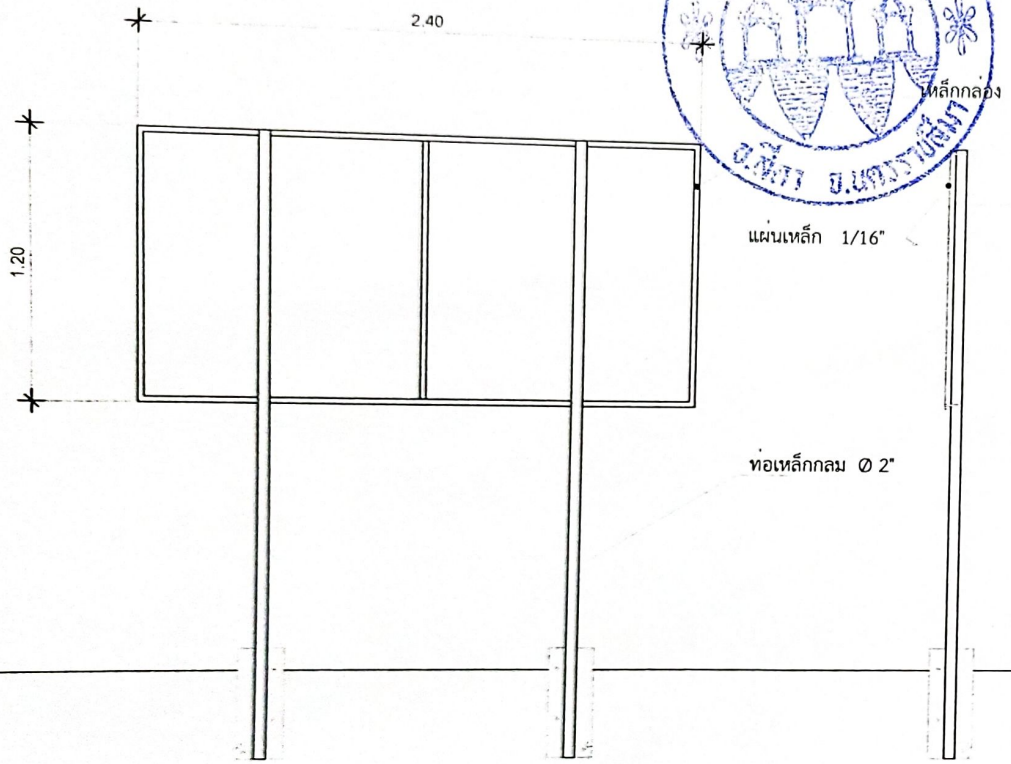

รูปด้านหลังป้ายโครงการ

(ลงชื่อ).....ผู้ว่าจ้าง
(นายนิเวช ดงหงษ์)

(ลงชื่อ).....
(นายอภิวัฒน์ ยิ้มสวัสดิ์)

(ลงชื่อ).....พยาน
1"X1" (นางสาวเฉลา กมลเพชร)

(ลงชื่อ).....
(นางจริยา สุขุณา)

โครงการก่อสร้างของ อบต. สามเมือง

ชื่อโครงการ.....
 งบประมาณ.....
 งบประมาณ.....
 วันที่ประกาศ..... วันที่สรุป.....
 ผู้รับจ้าง..... กรมการตรวจการช่าง
 ผู้ควบคุมงาน.....

1.....
 2.....
 3.....
 4.....
 5.....

ระดับพื้นดิน

คอนกรีตหยาม

รูปด้านหน้าป้ายโครงการ



ผู้รับจ้าง.....
 หน่วยงานบริหารส่วนตำบลสามเมือง

โครงการก่อสร้าง
 ปรับปรุงบ่อขยะ บ้านแฝก หมู่

สถานที่
 บ้านแฝก หมู่ ๓
 ตำบลสามเมือง อำเภอสตึก จังหวัดนครราชสีมา

สำรวจ.....
 นายสุรินทร์ ยะปะเต
 ตำแหน่ง นายช่างโยธาชำนาญงาน

เขียนแบบ.....
 นายสุรินทร์ ยะปะเต
 ตำแหน่ง นายช่างโยธาชำนาญงาน

วิศวกร.....
 นายสุรินทร์ ยะปะเต
 ตำแหน่ง นายช่างโยธาชำนาญงาน

เห็นชอบ.....
 นางสาวเฉลา กมลเพชร
 ผู้อำนวยการกองส่งเสริมการเกษตร
 สำนักงานการบริหารส่วนตำบลสามเมือง

อนุมัติ.....
 นายนิเวช ดงหงษ์
 ตำแหน่ง นายกองค์การบริหารส่วนตำบล

หมายเลขแบบ..... / 2564

แสดงแบบ.....
 ป้ายโครงการ

มาตราส่วน.....

วัน / เดือน / ปี.....

ข้อบัญญัติงบประมาณ
 ประจำปี ๒๕๖๔

แบบ หมายเหตุ	5
แนบที่	5

หมายเหตุ

- ก่อนทาสีจริงให้ทาสีกันสนิมก่อน 2 ครั้ง
- เสาคาน , แผ่นป้ายให้ทาสีเขียวทั้ง 2 ด้าน โดยใช้สีน้ำมัน และติดแผ่นสติ๊กเกอร์ ตัวหนังสือสีขาว
- ขนาดตัวหนังสือกำหนดตามความเหมาะสม ข้อความตามที่กำหนด
- จุดติดตั้งกำหนดตามความเหมาะสมของสภาพพื้นที่ หรือช่างควบคุมงานเป็นผู้กำหนด